


TYPE II - HOEK

GETEKEND: TYPE II 11
eerste verdieping (bouwnummer 11)

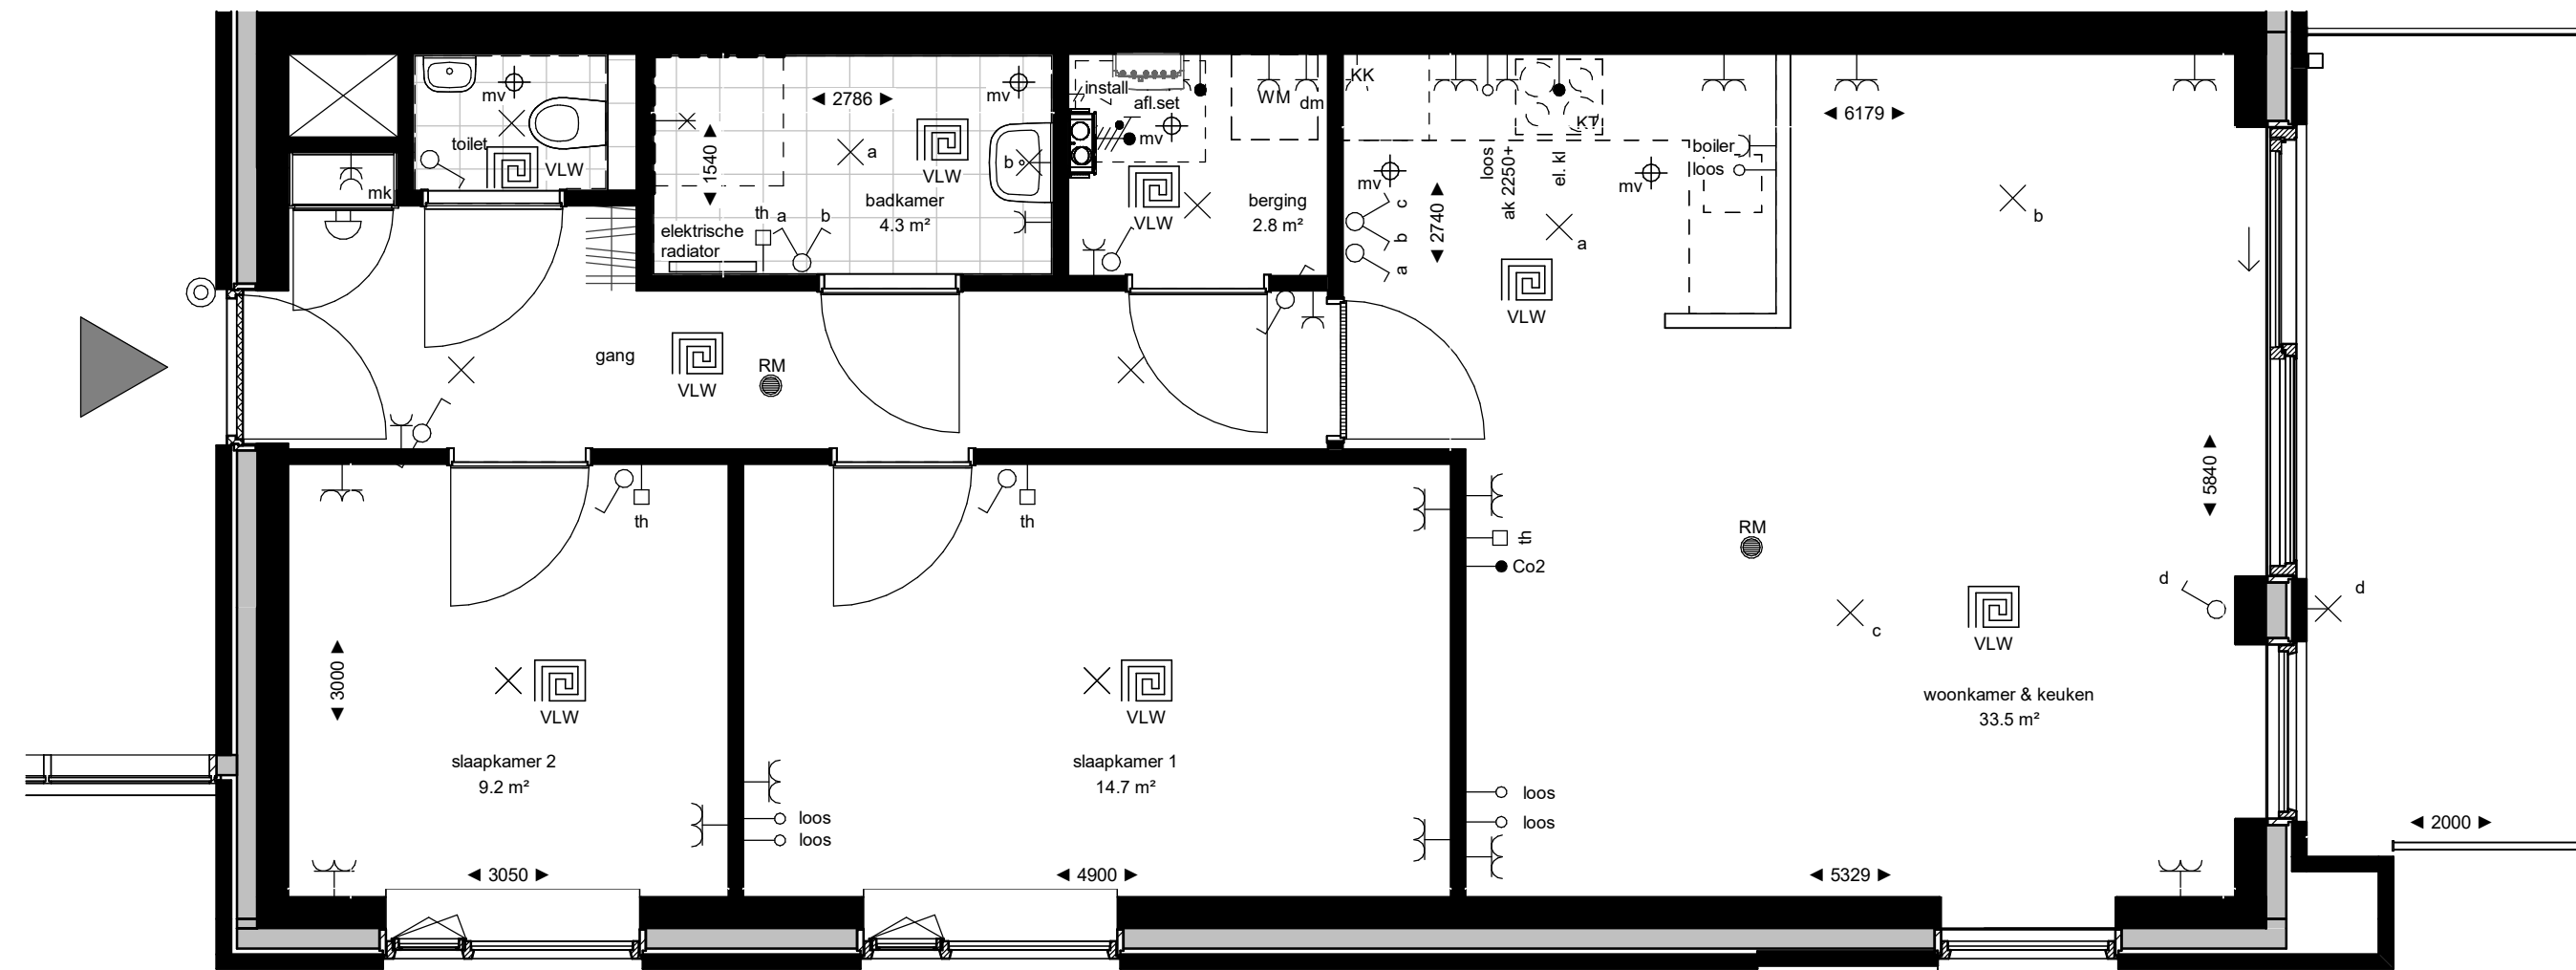

Aan deze tekening kunnen geen rechten worden ontleend