


TYPE II - MIDDEN

GETEKEND: TYPE II 12
eerste verdieping (bouwnummer 12)

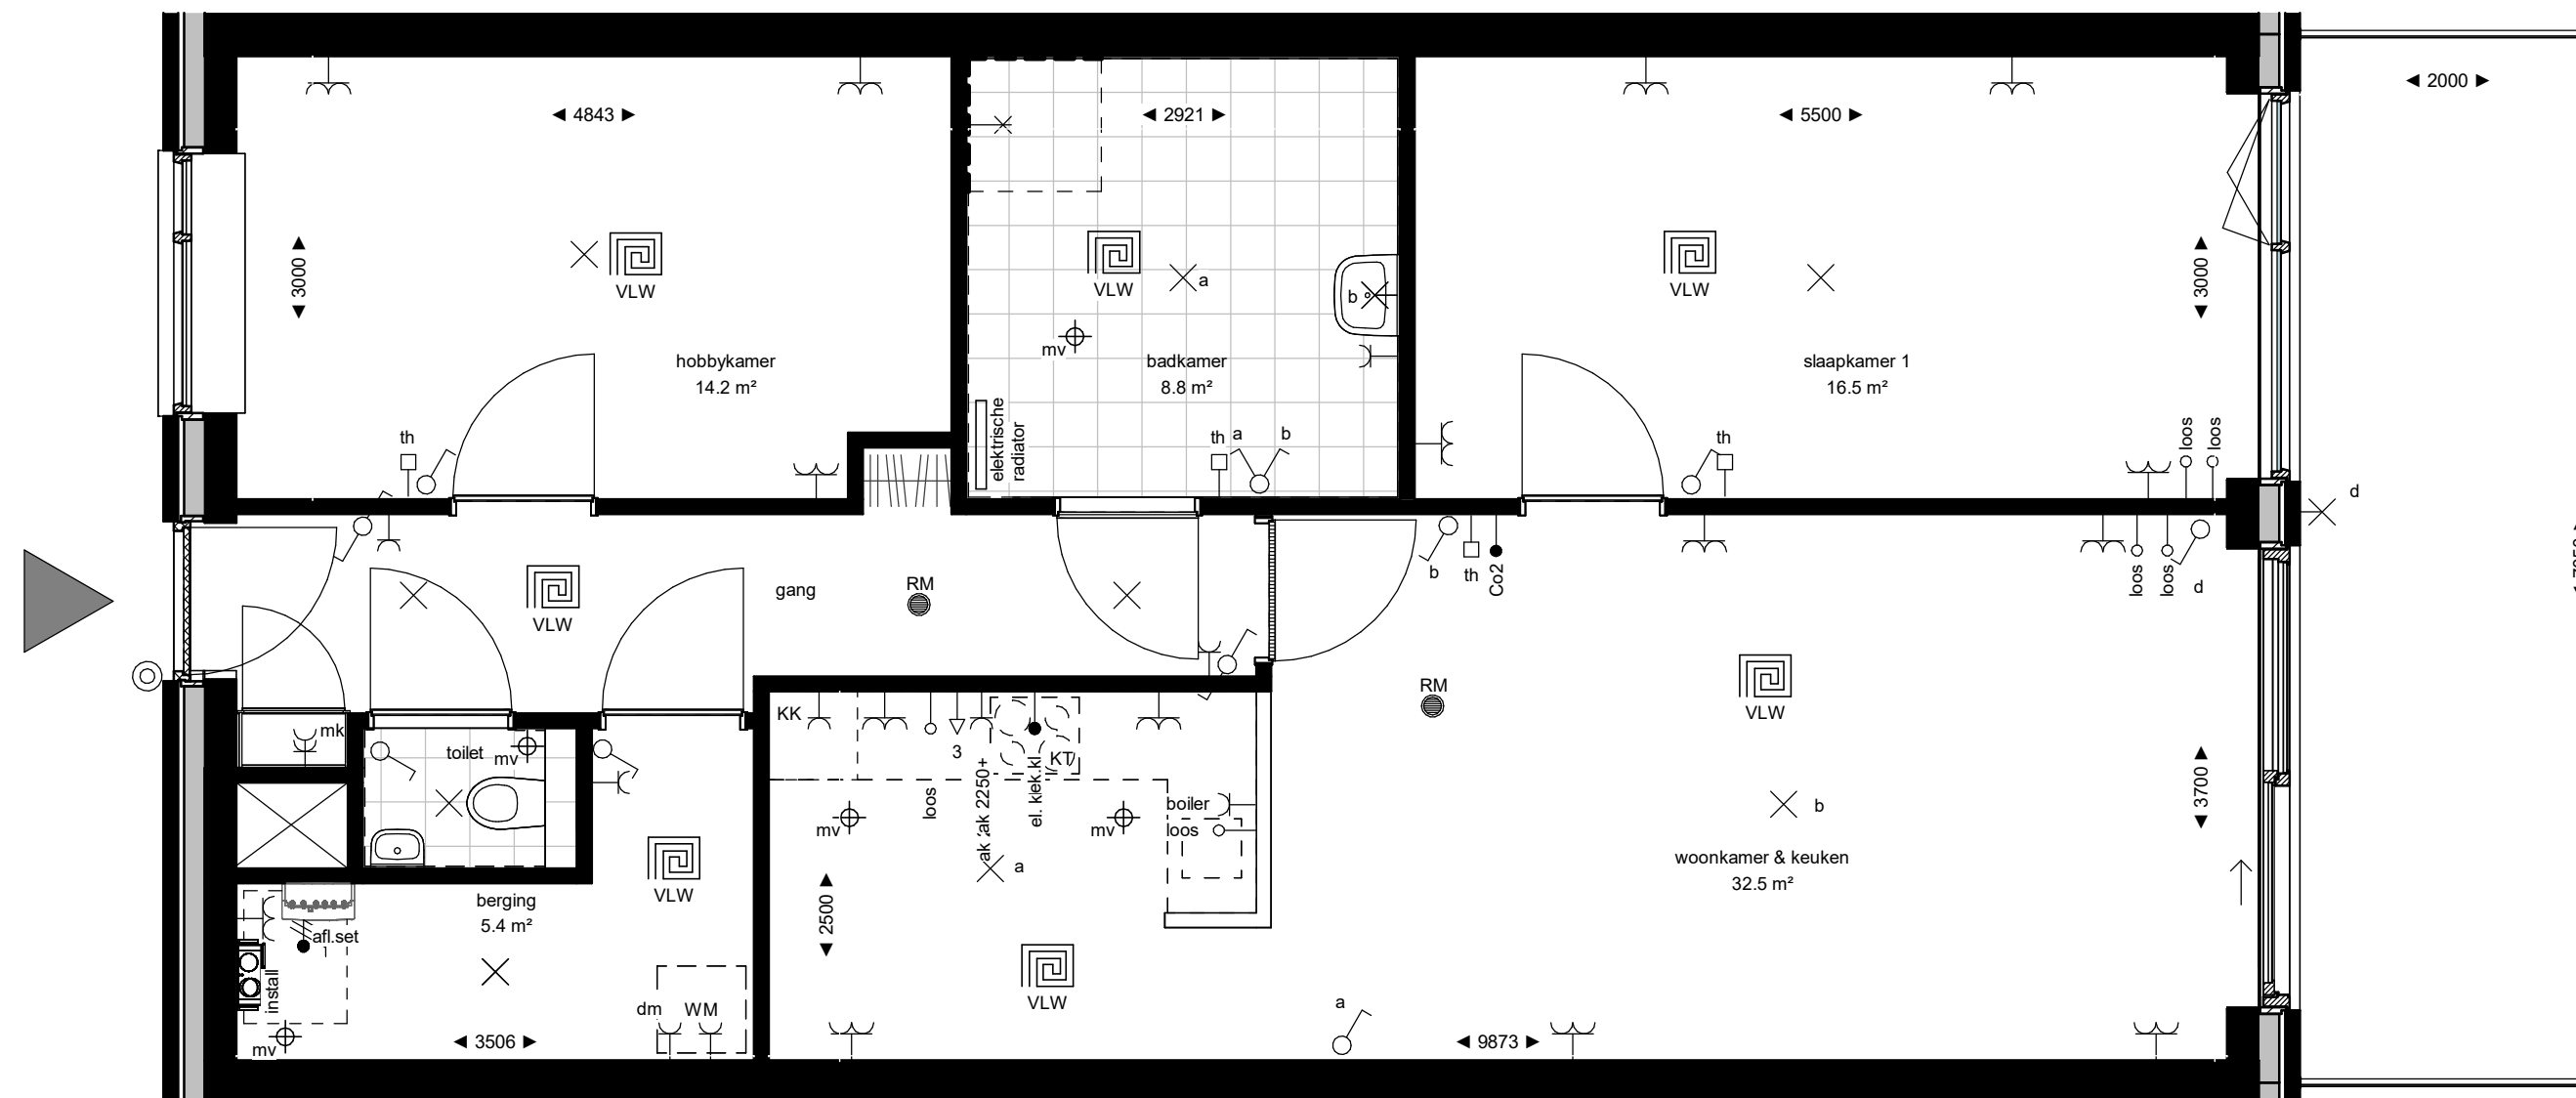

Aan deze tekening kunnen geen rechten worden ontleend