


TYPE II - HOEK

GETEKEND: TYPE II 13
eerste verdieping (bouwnummer 13)

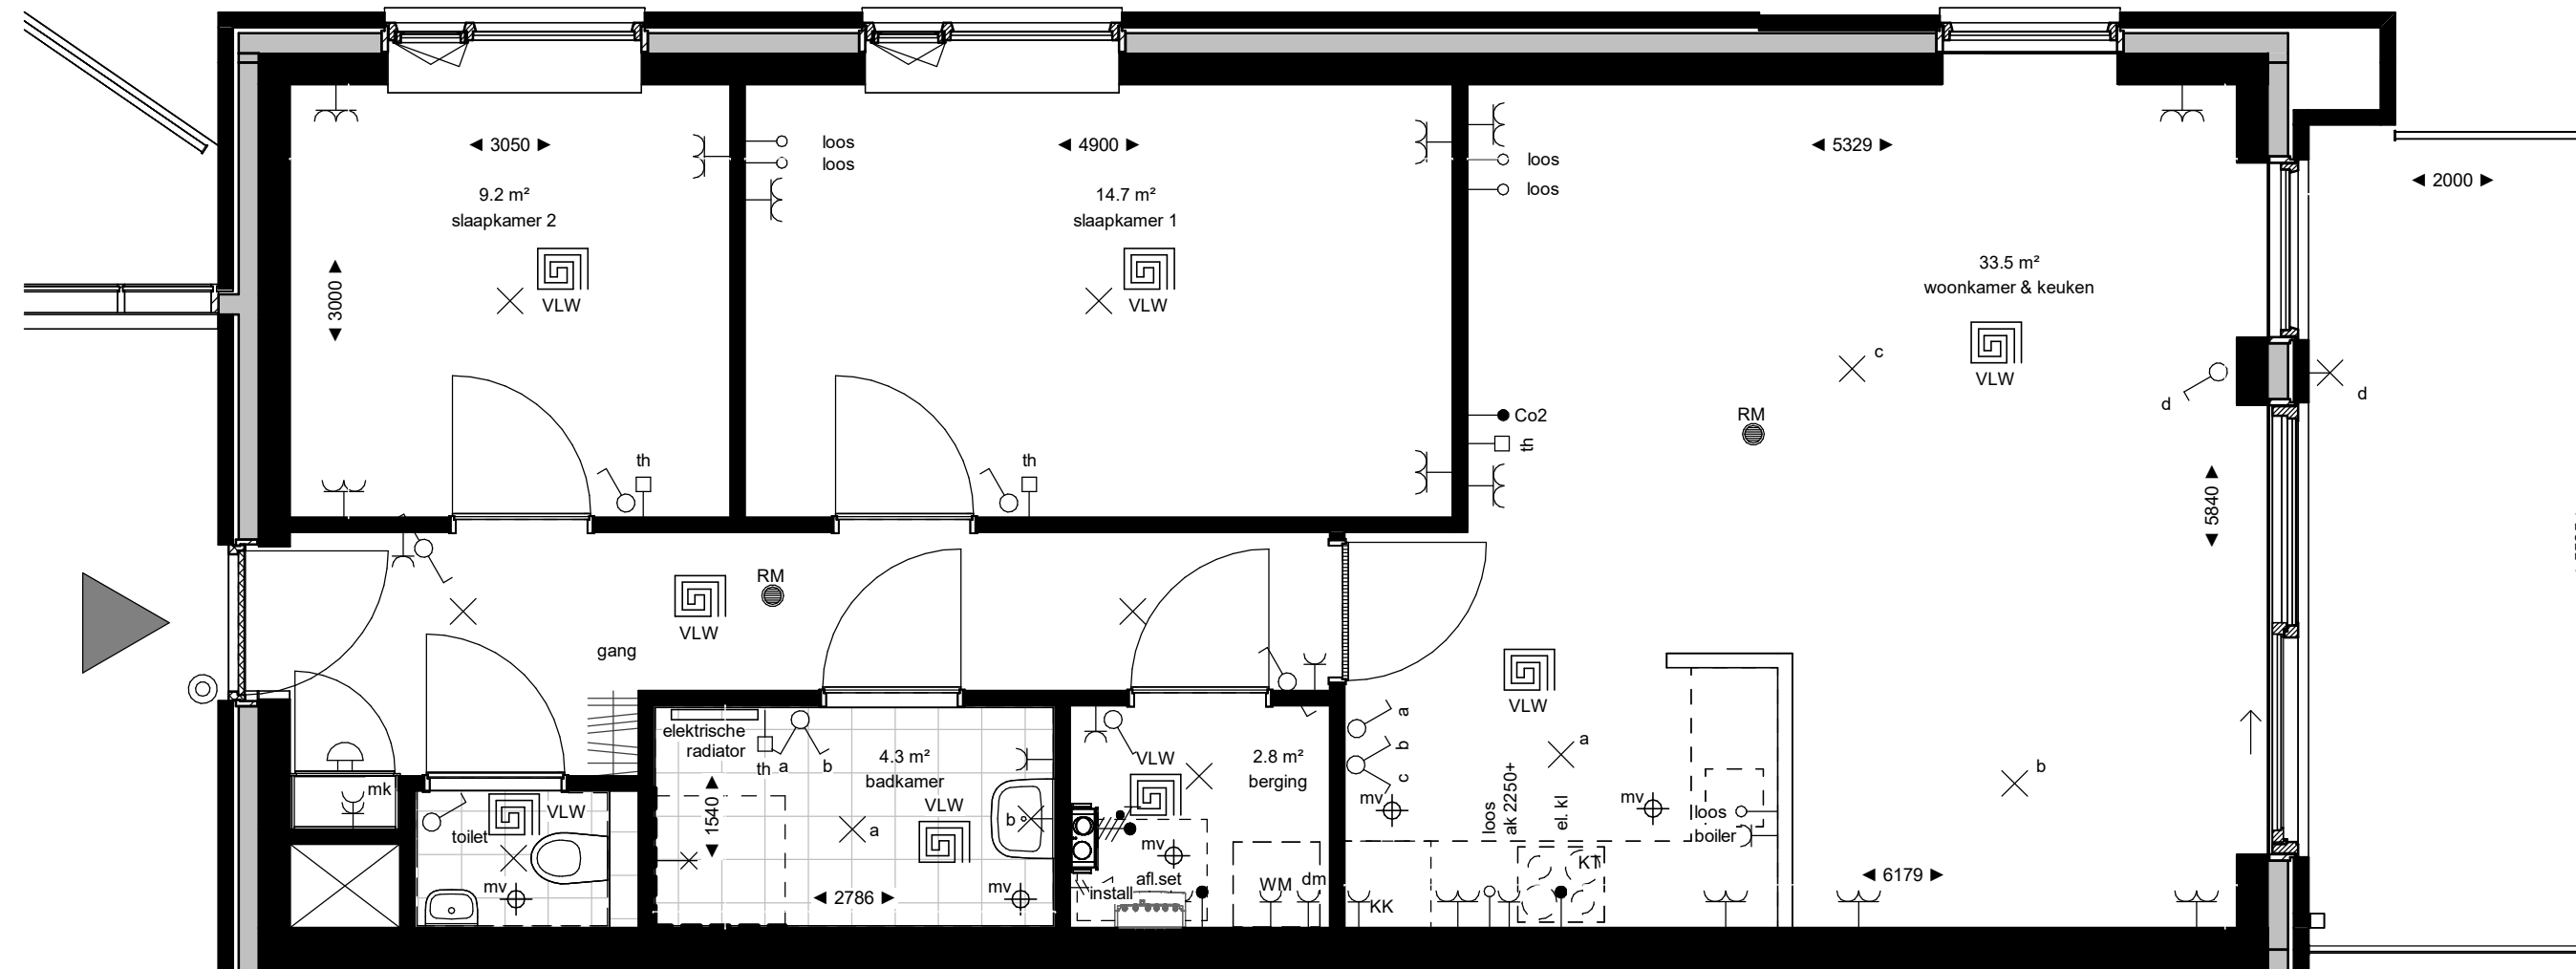

Aan deze tekening kunnen geen rechten worden ontleend