


TYPE II - HOEK

GETEKEND: TYPE II 15
tweede verdieping (bouwnummer 15)

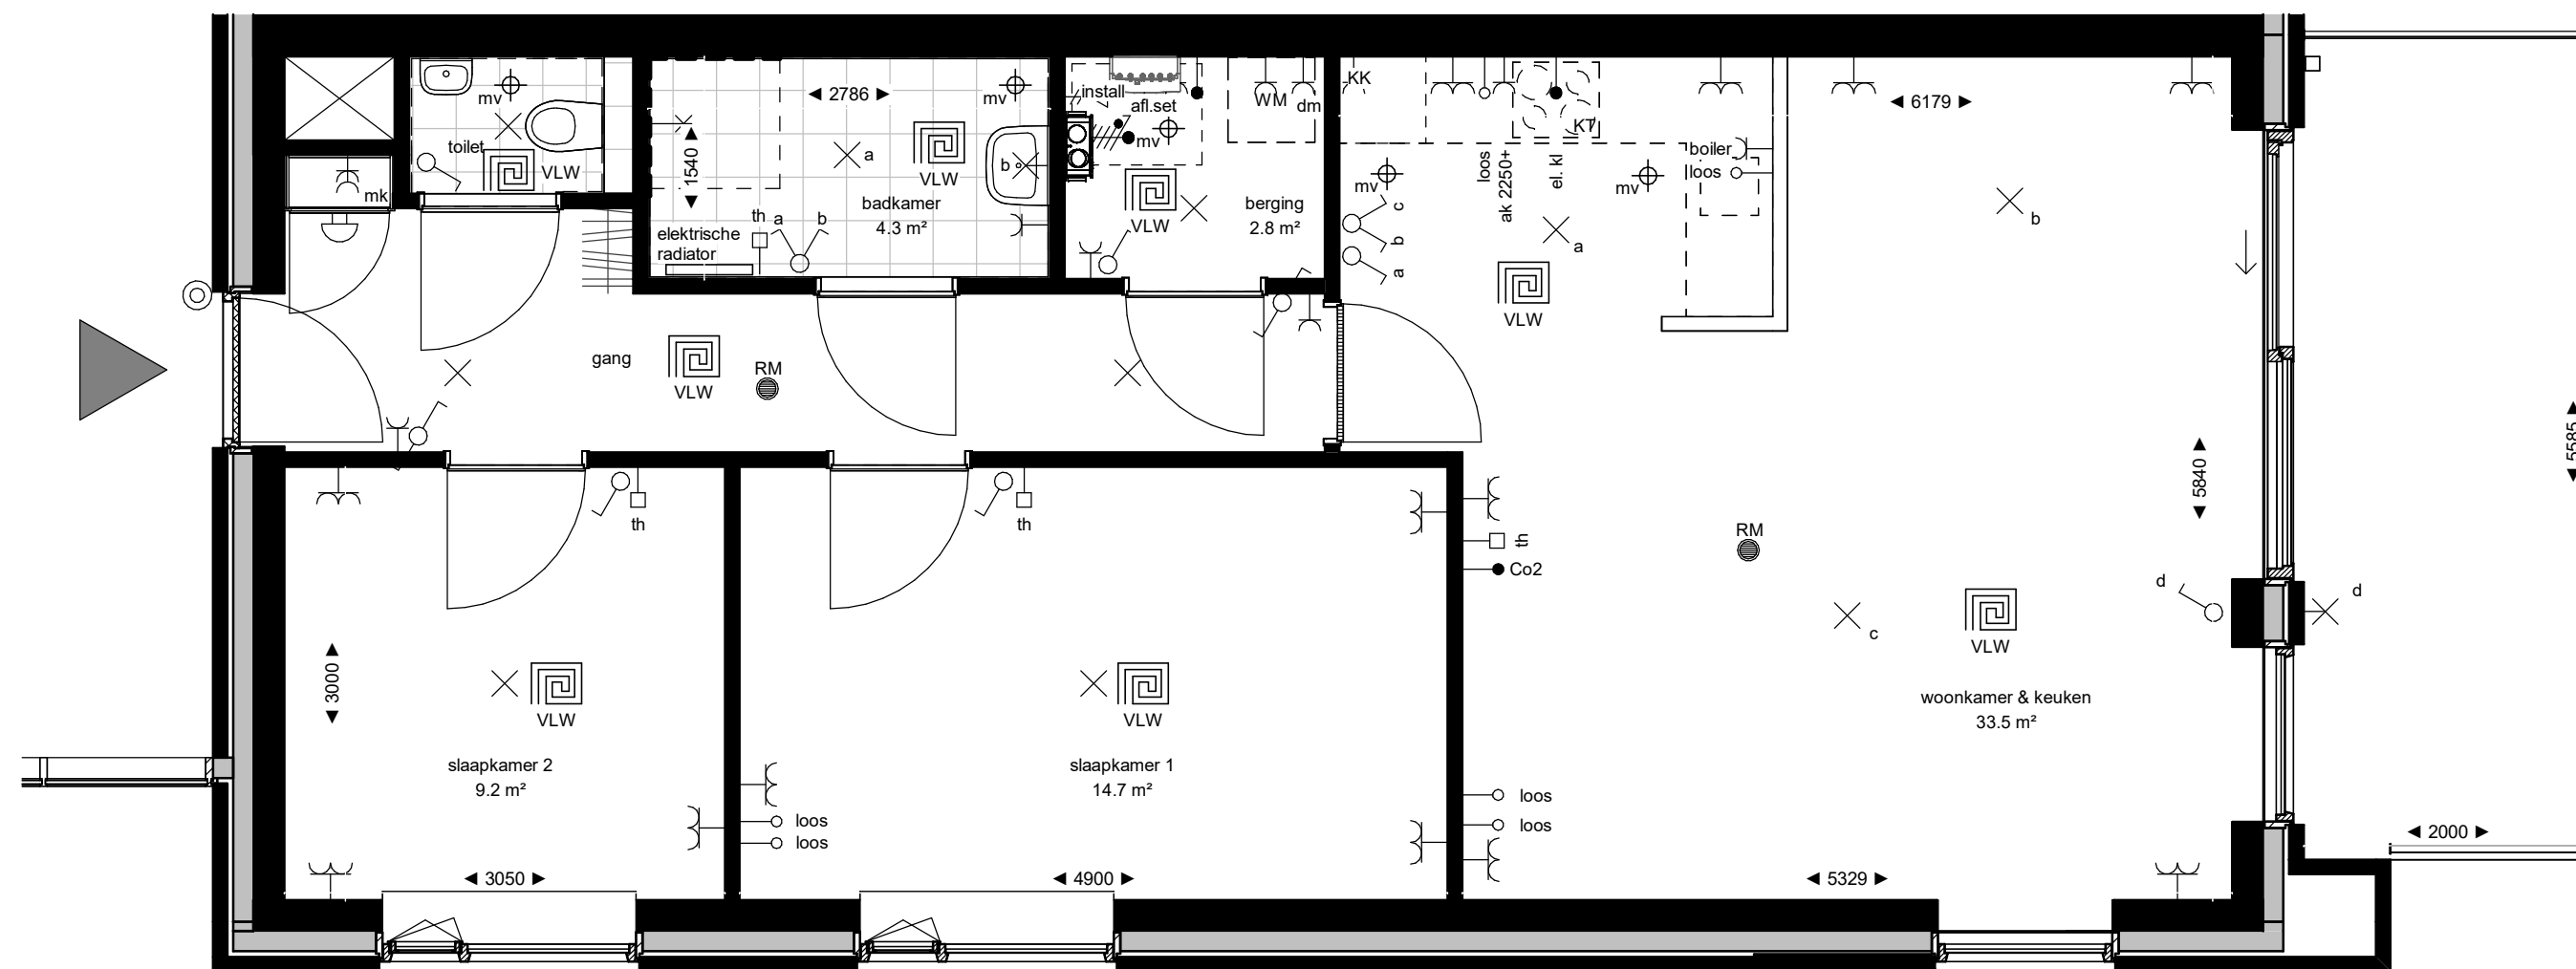

Aan deze tekening kunnen geen rechten worden ontleend