


# TYPE II - HOEK

GETEKEND: TYPE II 04  
begane grond (bouwnummer 04)

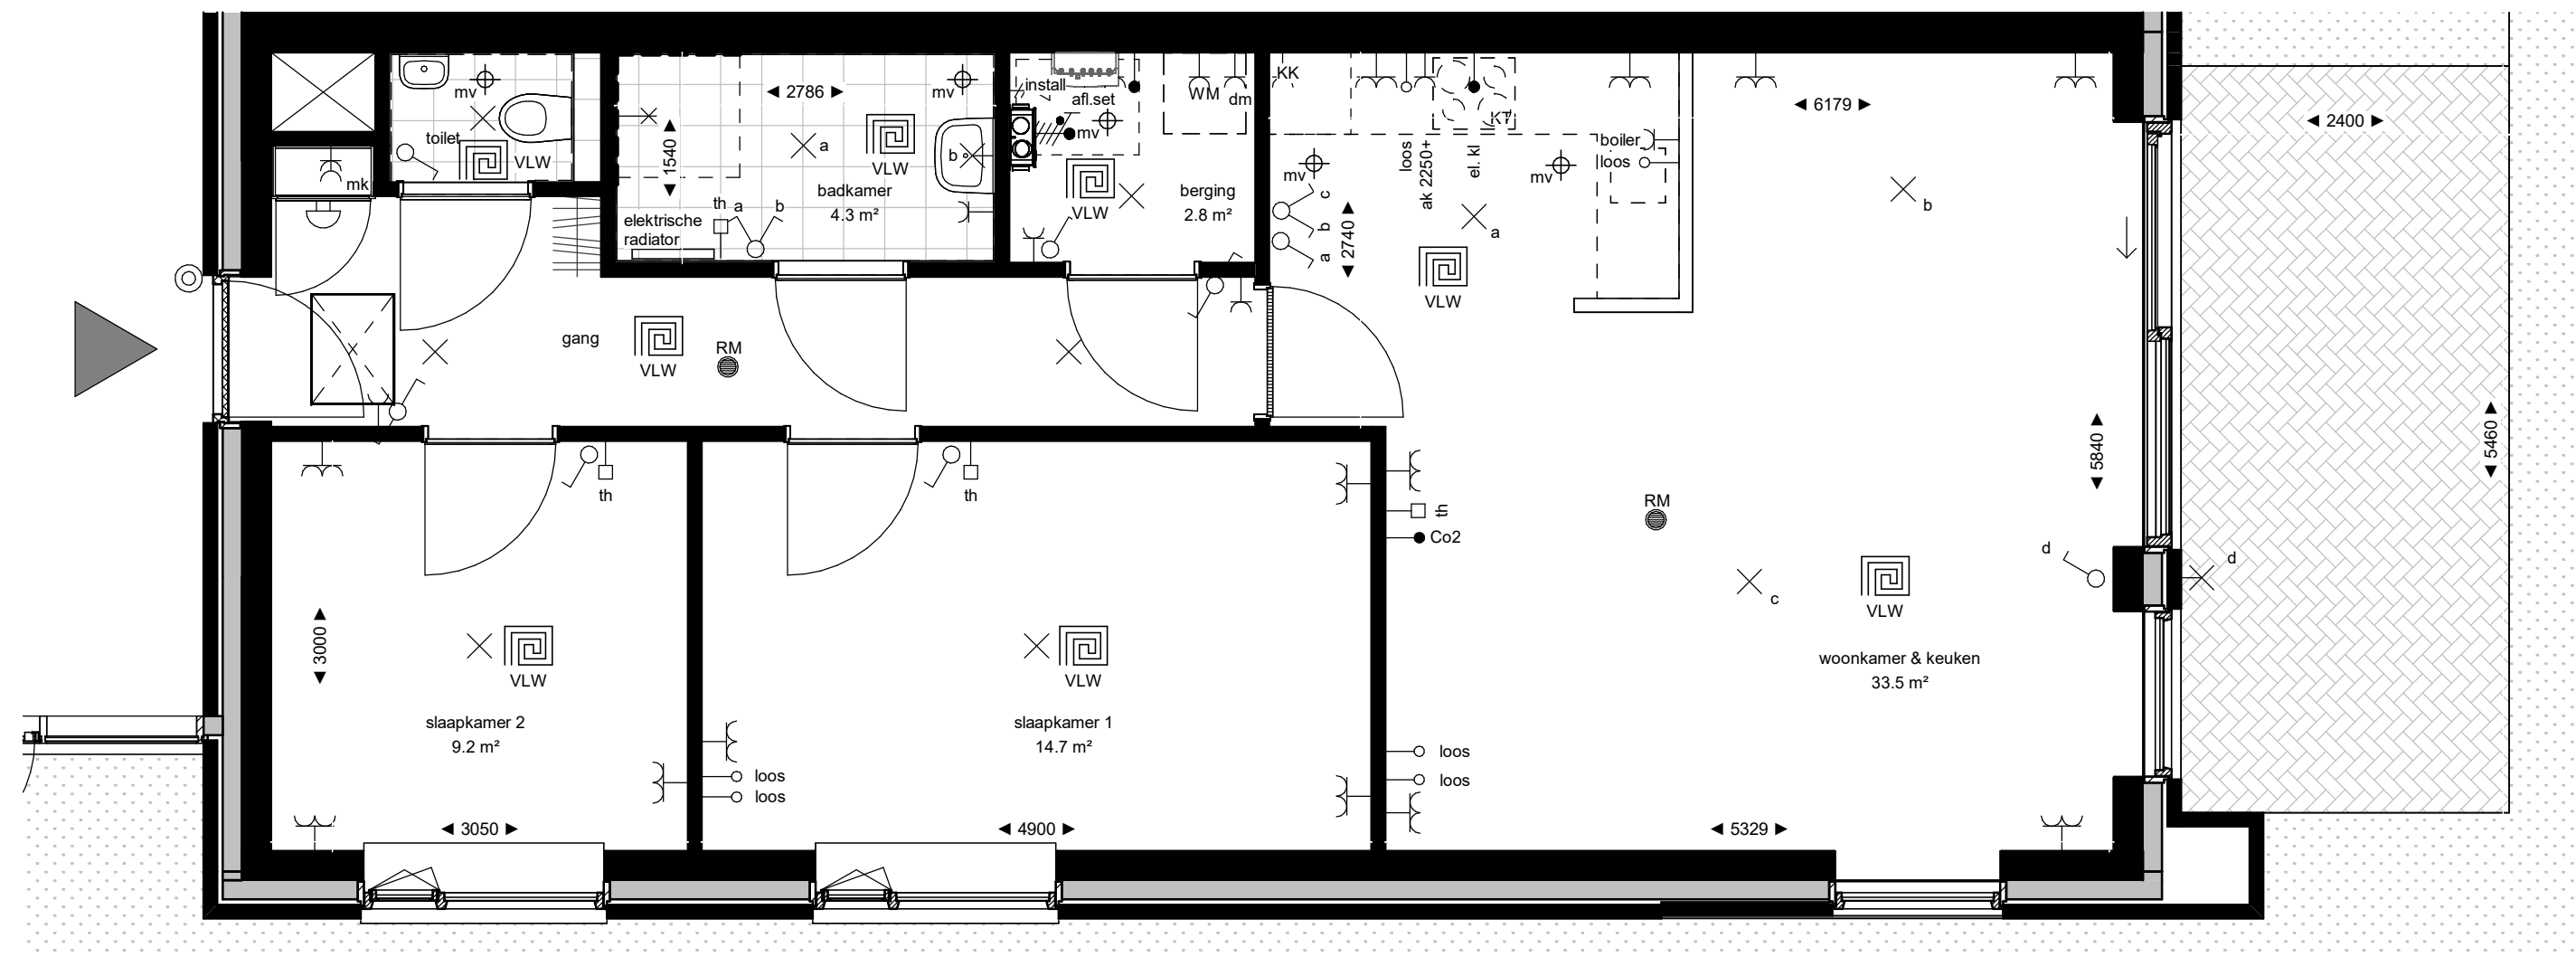

Aan deze tekening kunnen geen rechten worden ontleend