


# TYPE II - HOEK

GETEKEND: TYPE II 06  
(ÉÉN HOOFDslaapkamer  
EN EEN INPANDIGE BERGING)  
begane grond (bouwnummer 06)

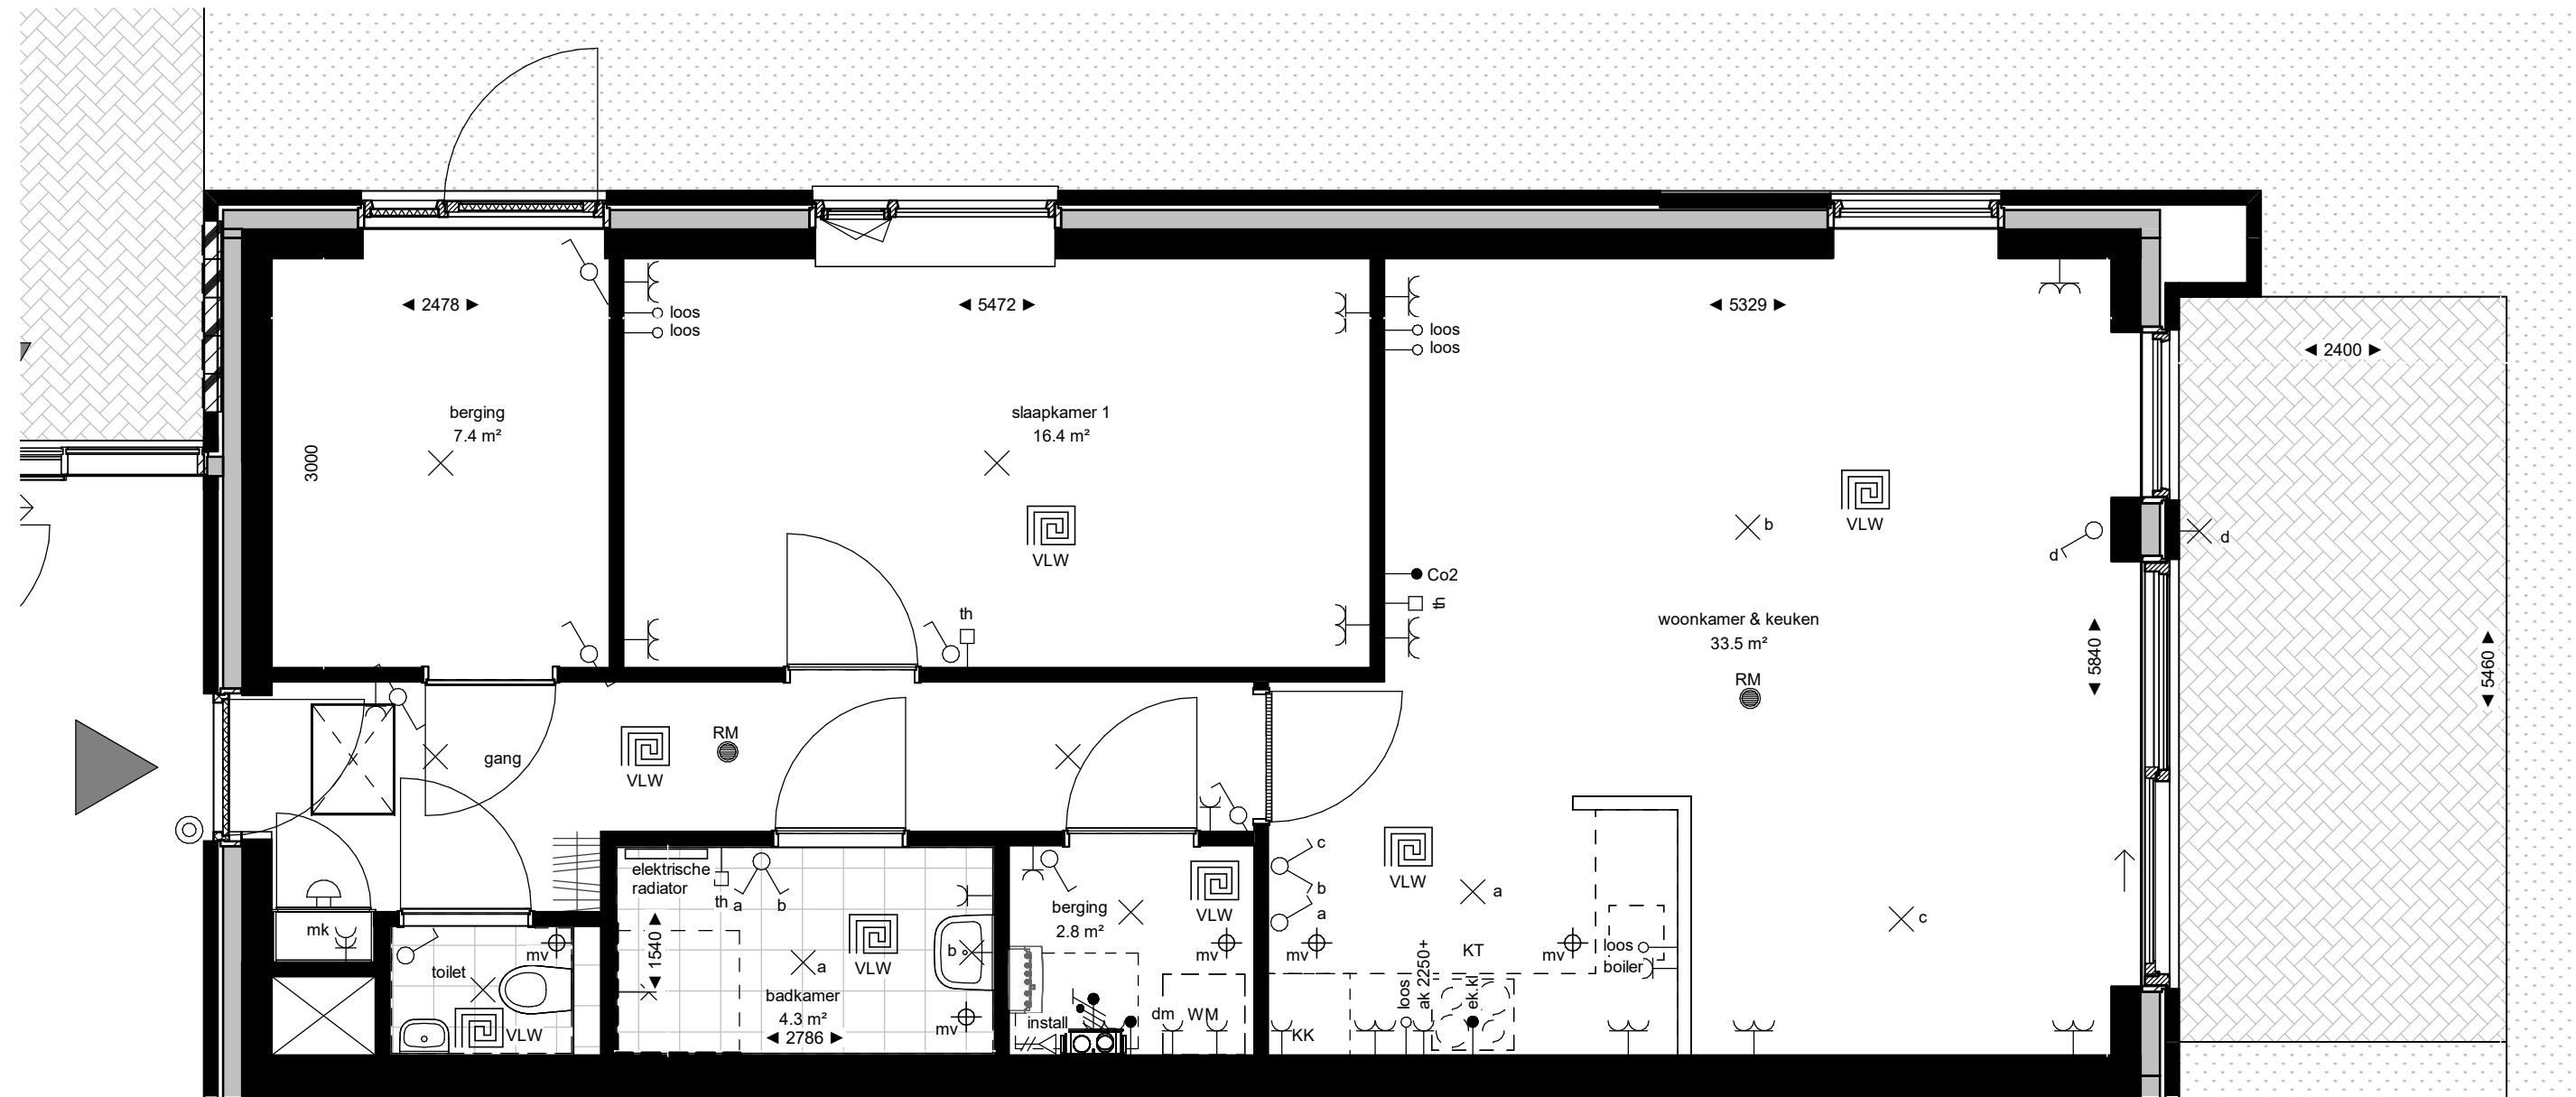

Aan deze tekening kunnen geen rechten worden ontleend



project	Parkwachter Hasselt
fase	Verkoop
datum	01-04-2023
bladnummer	06